


DETAIL TYP C.2

M 1 :10

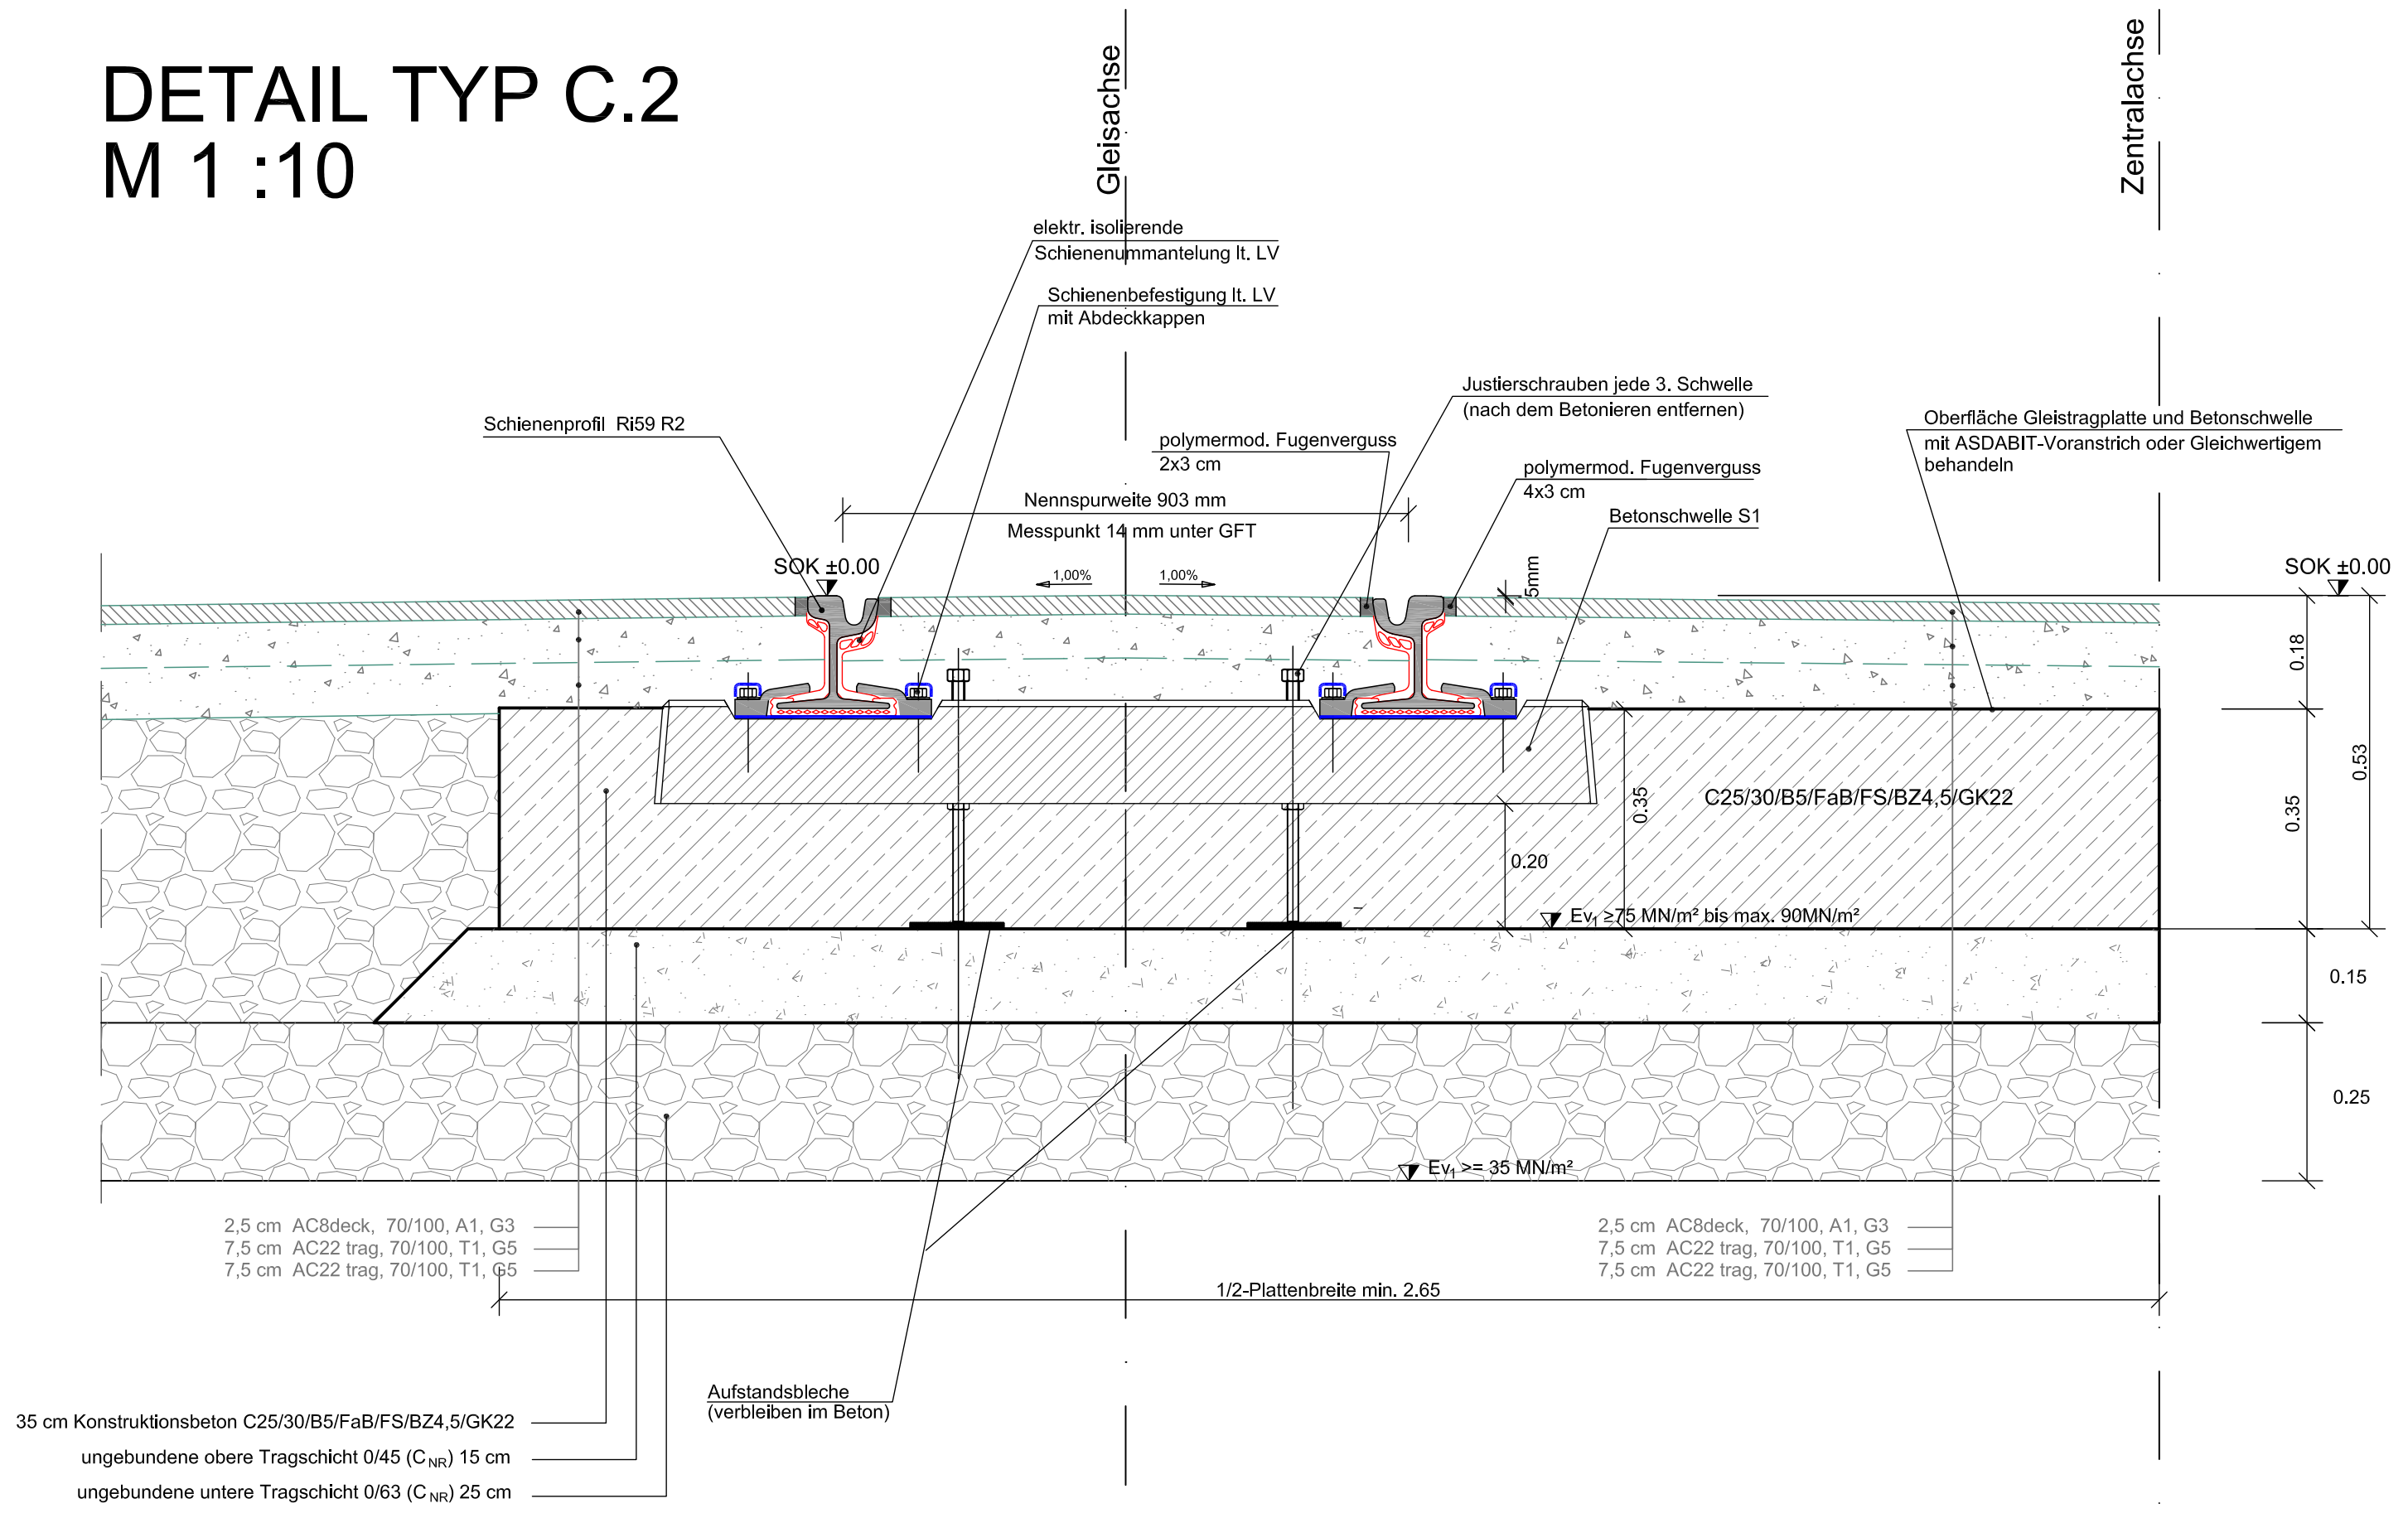

SRTT – StadtRegioTram – Traun

Leonding – Pasching – Traun

km 5,300 bis km 9,837
Länge = 4,537 km

Ausführungsprojekt 2015
1. Bauabschnitt km 5,300 bis km 8,030

D			
C			
B			
A			

INDEX	DATUM	NAME	ART DER ÄNDERUNG
-------	-------	------	------------------

Plantitel: Regelquerschnitte
Oberbautyp C.2
Haltestellenbereich, Übergänge, bit. befestigte Flächen

Auftraggeber:

Generalplaner/ÖBA – PG-SRT Traun:

BHM INGENIEURE - ENGINEERING & CONSULTING GMBH
Europaplatz 4, A-4020 Linz, Austria, Telefon +43 732 345544-0
Fax +43 732 345544-99, office.linz@bhm-ing.com, http://www.bhm-ing.com

Linz Linien:

Ausführende Firma:

Planungsbüro/Projektant:

GZ: 130640.20		
Bearbeitet:	Datum: 16.02.2015	Name: Am
Gezeichnet:	Datum: 16.02.2015	Am
Geprüft:	.	Ka

Maßstab: 1:10
Plannummer: SRTT_AF_SP_08_308_V0

Revision: 0
Status:
Fläche: 0,19m²